


20 ton Gaagweg

20 ton

overzicht binnenwaartse stabiliteit

- Voldoet
- Voldoet op restbreedte
 ⇒ wel ok voor waterkering
 ⇒ niet ok voor wegstab.
- Voldoet niet (zowel weg als water)

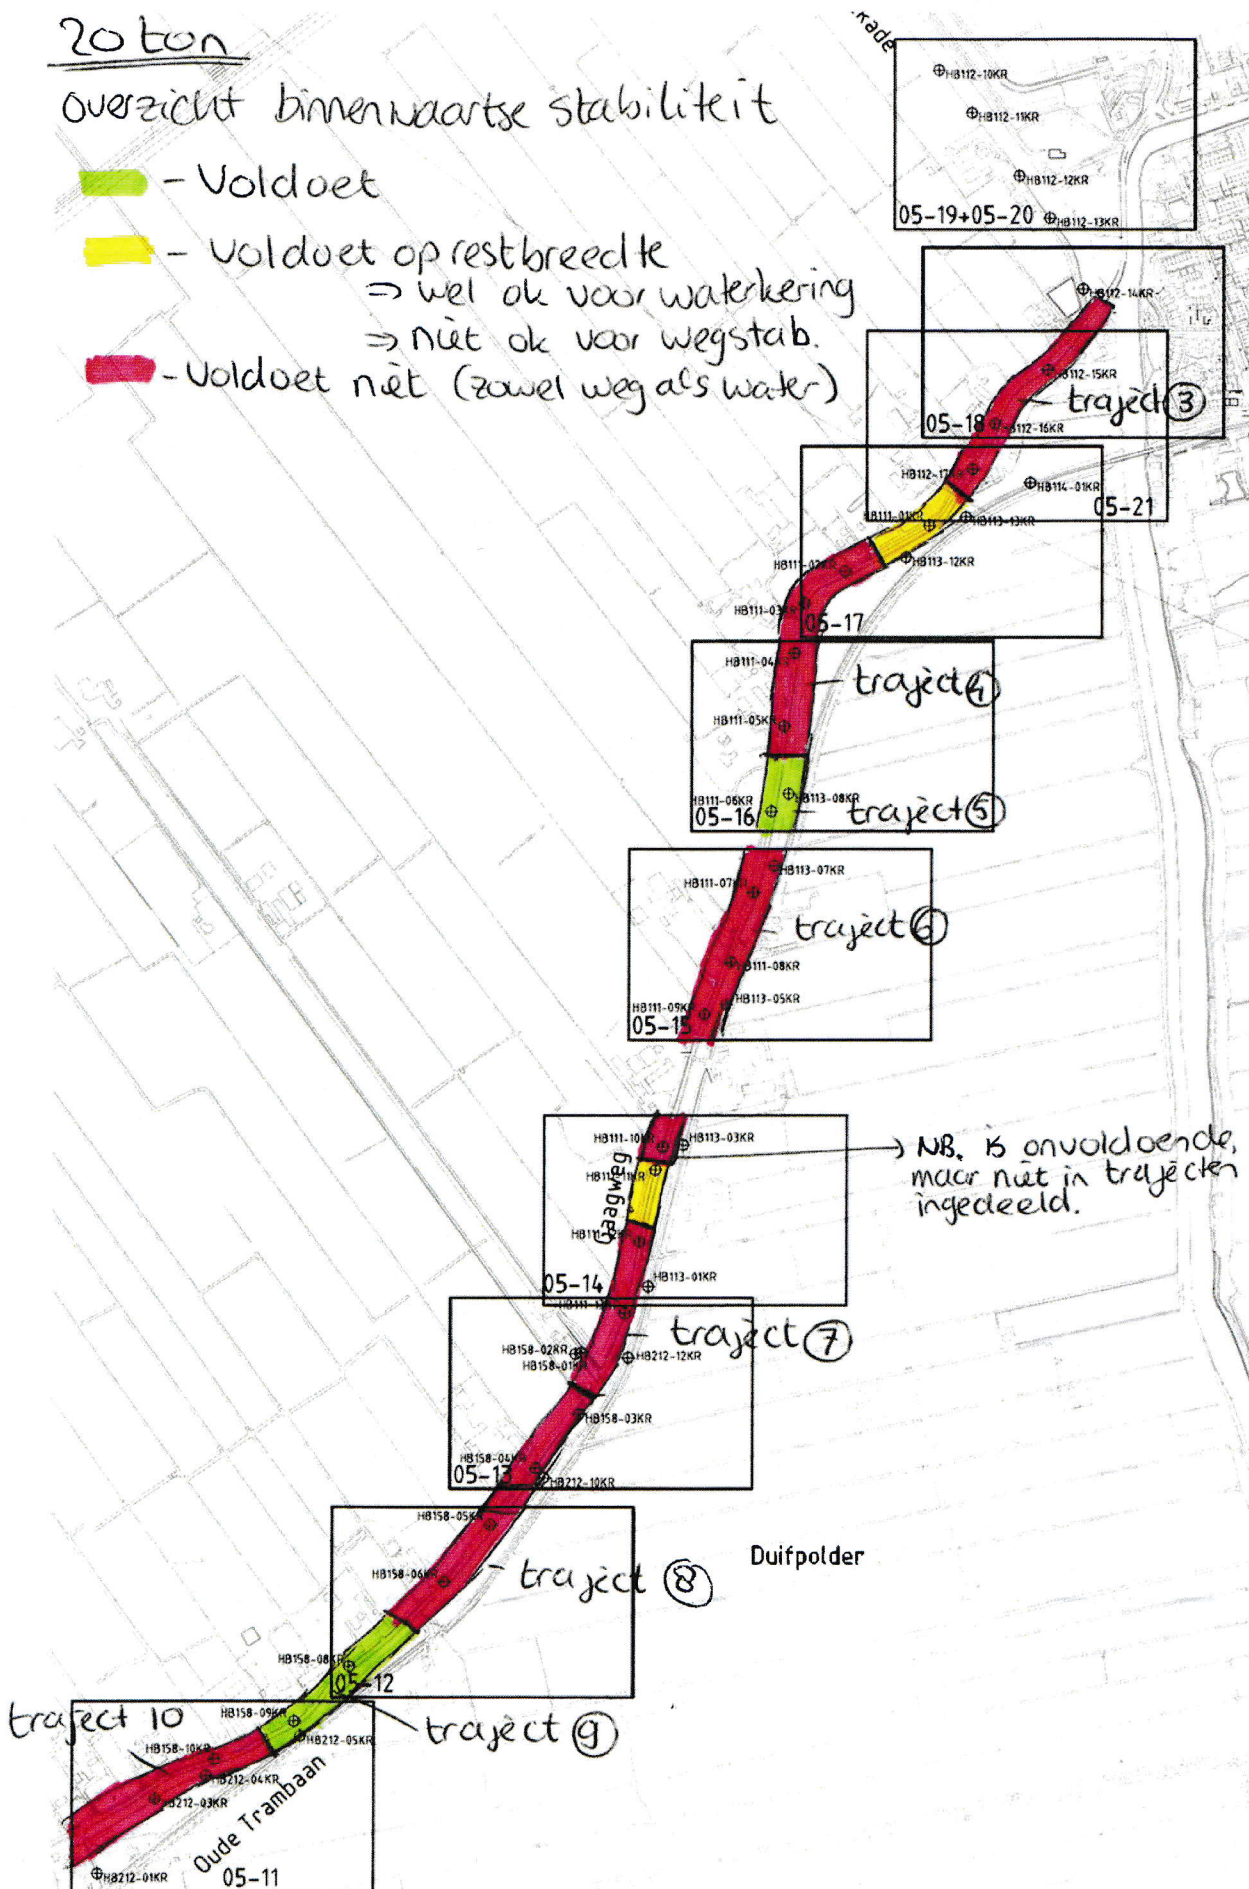


20 ton Oostgaag Molenweg


overzicht Binnenwaartse stabiliteit

- voldoet (bi. stabiliteit)
- Voldoet op restbreedte $\Rightarrow$ wel ok. voor waterkering
- Mogelijk optimalisatie niet ok voor wegstabiliteit
- Voldoet niet (waterkering + wegstabiliteit)

20 ton

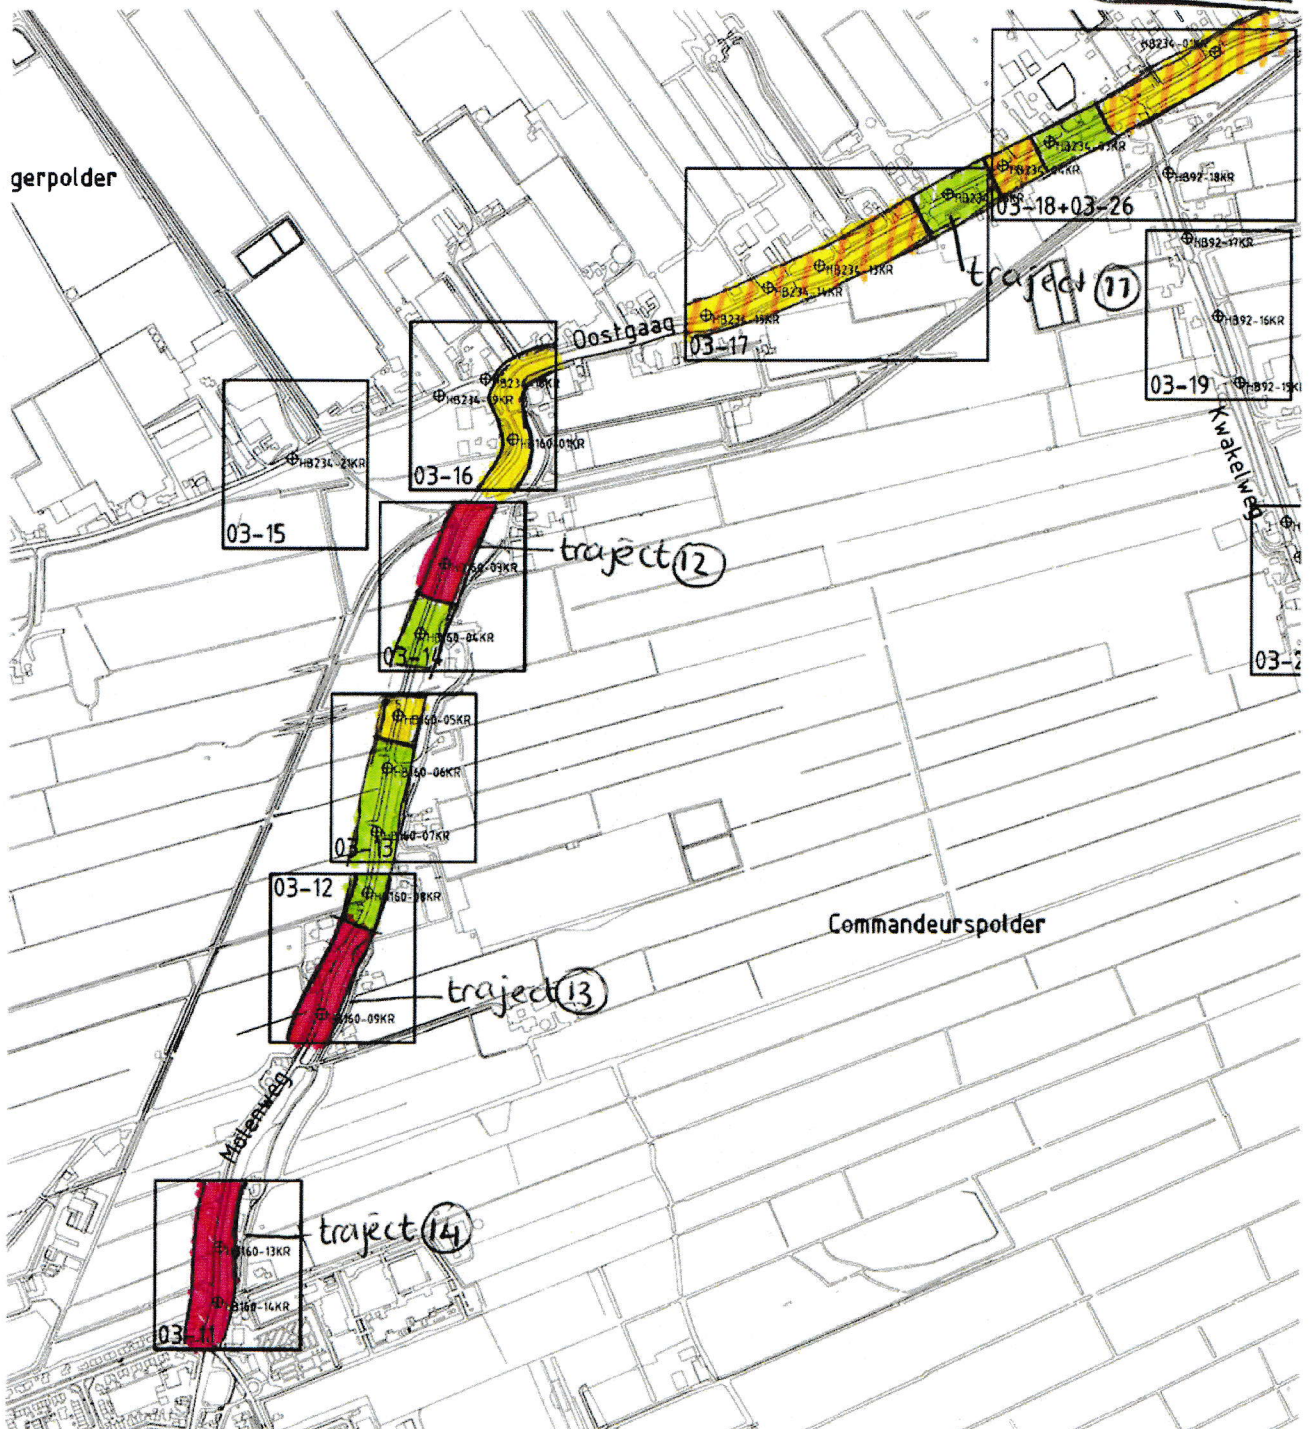

20 ton Rijksstraatweg

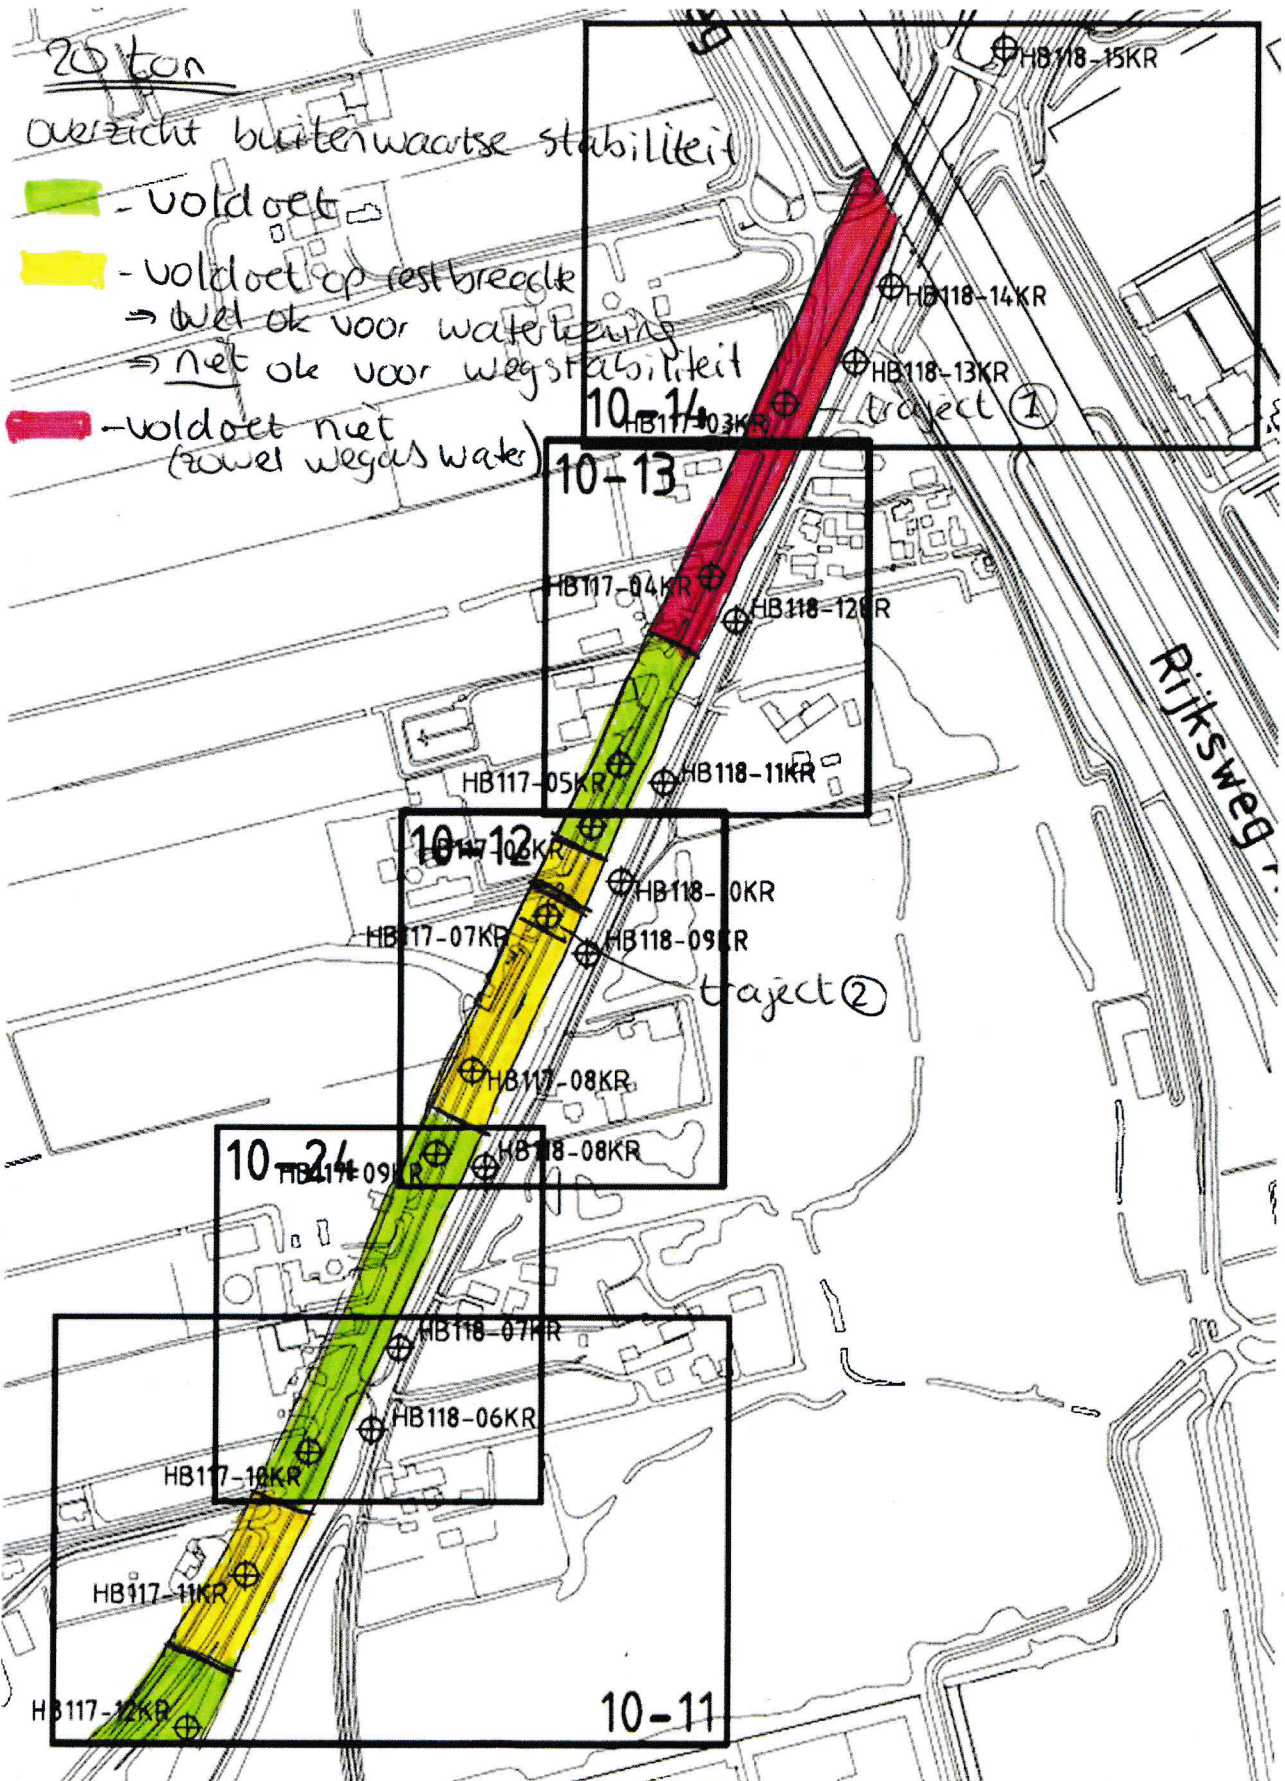

40 ton Gaagweg


40 ton

overzicht binnenwaartse stabiliteit

✓ - voldoet

- voldoet op Rest breedte
- Waterkering voldoet
- Weg voldoet niet

 - Voldoet niet

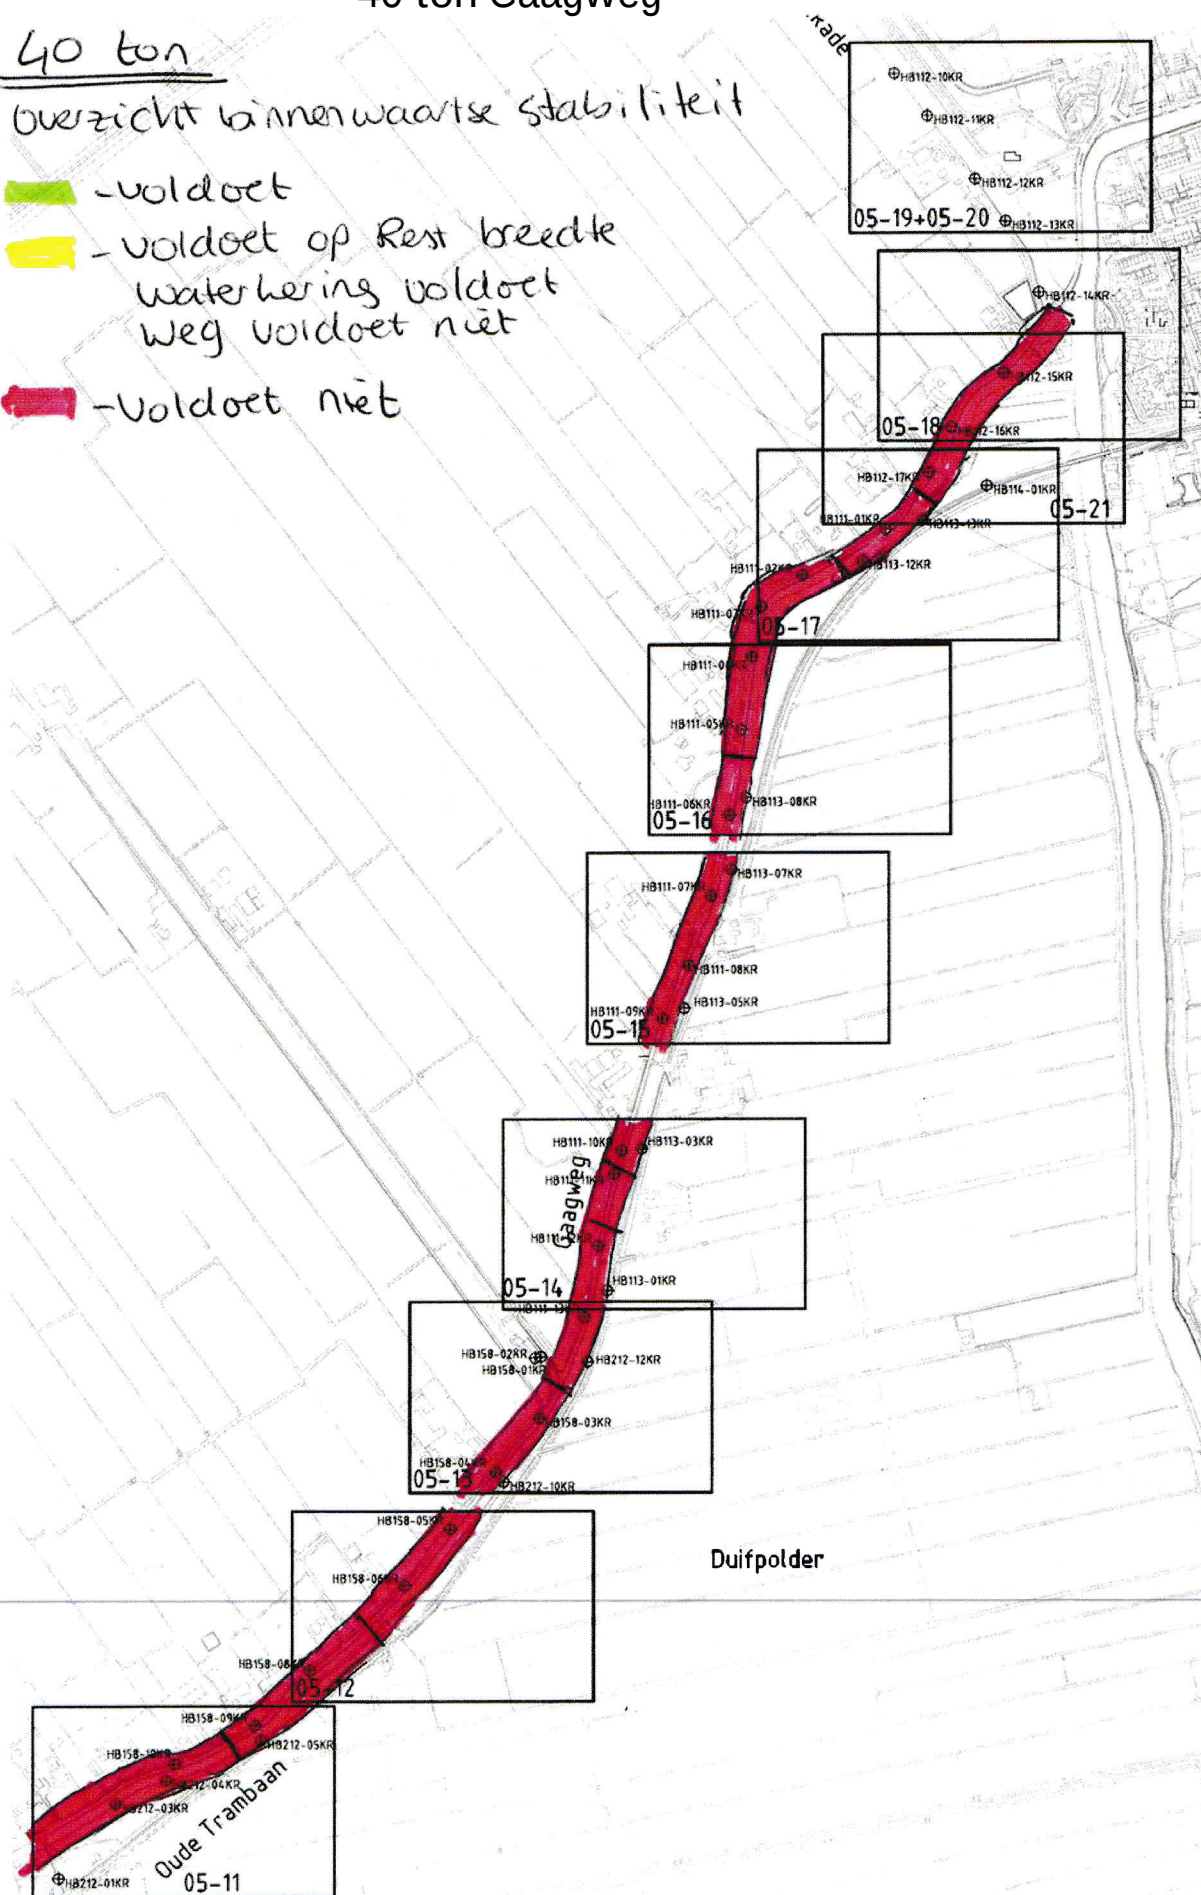


40 ton Oostgaag Molenweg

overzicht binnenwaartse stabiliteit

 - voldoet

- voldoet op Rest Breechte: weg niet ok, water wel ok

✓ - voldoet niet

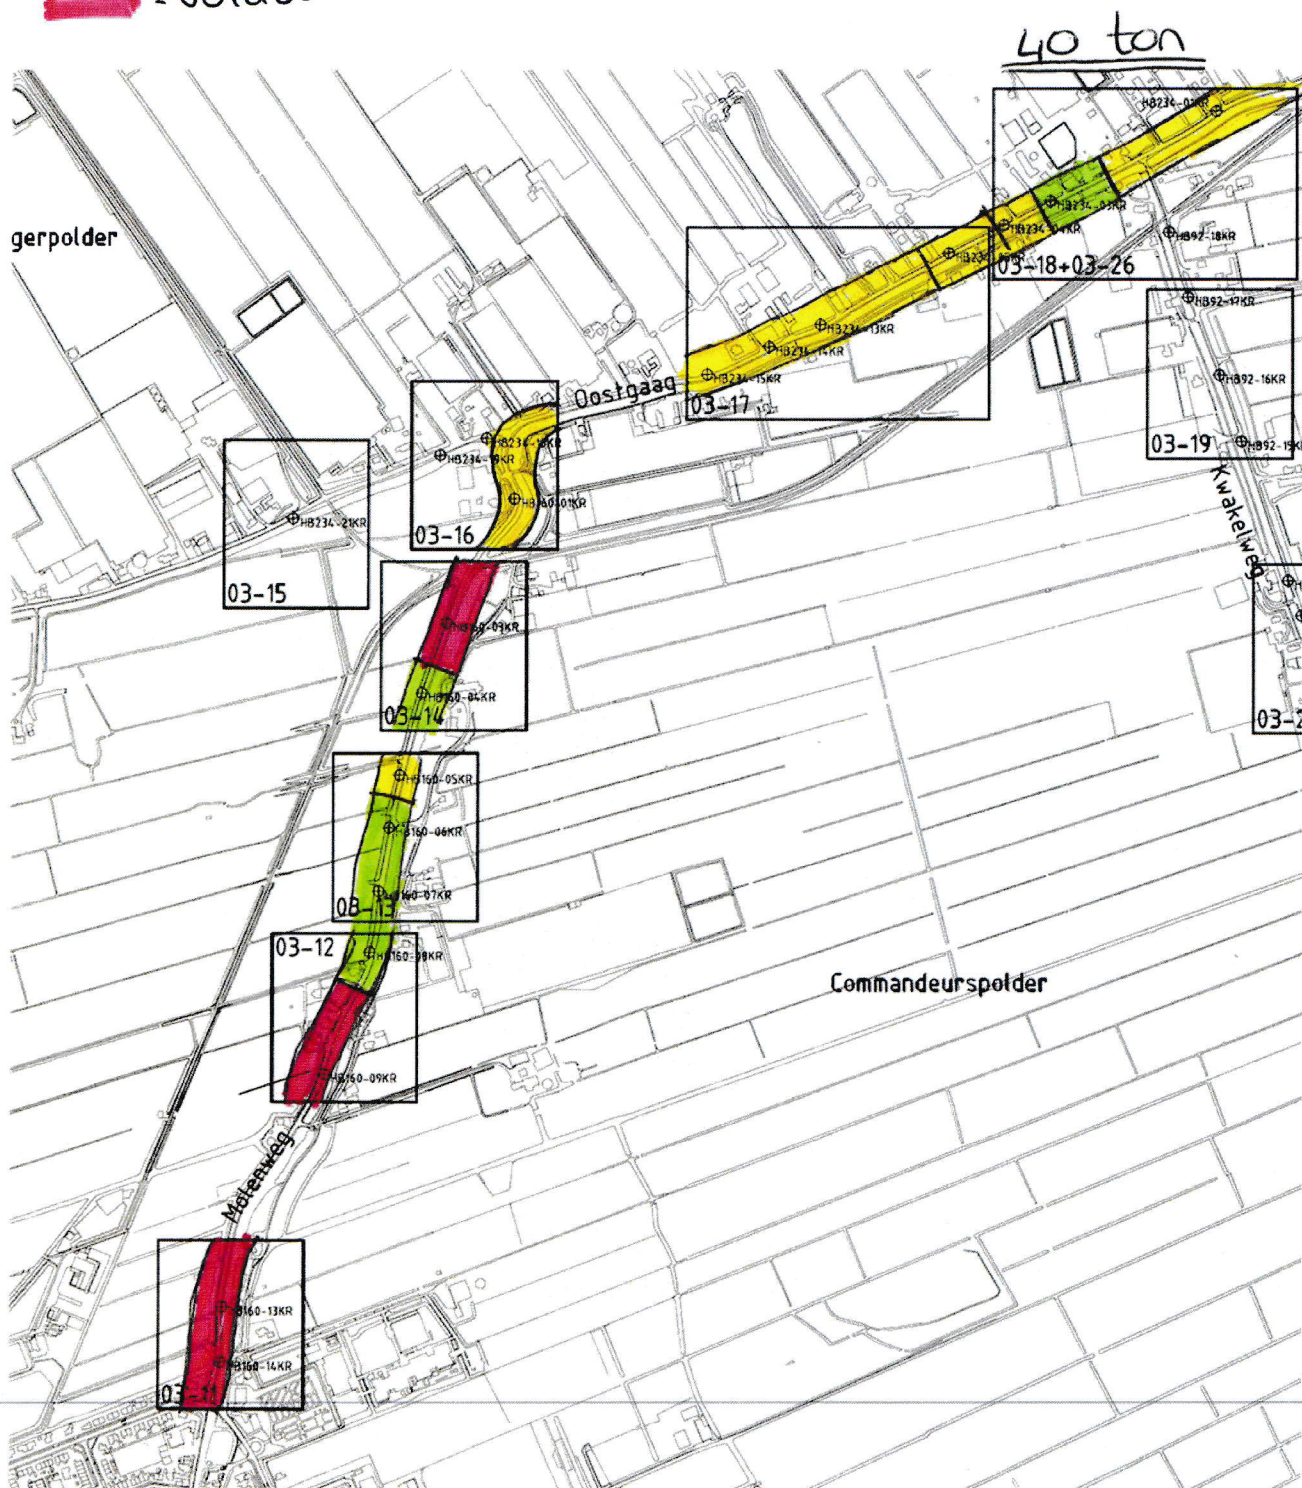

40 ton Rijksstraatweg

40 ton

overzicht binnenwaartse stabiliteit

-  - voldoet
-  - voldoet op Rest breedte
→ voor water ok.
→ voor weg niet ok
-  - voldoet niet

